
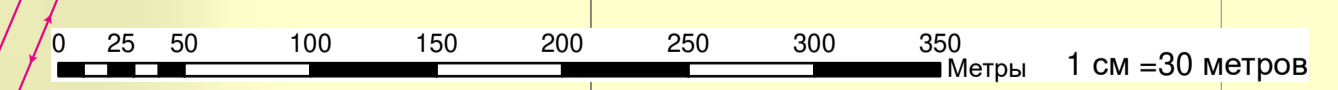


- Используемые условные знаки и обозначения**
- | Проект. | Сущ. |
|--|---|
| Границы | |
| — · — · — | Граница населенного пункта |
| Функциональные зоны | |
| Жилая зона | |
| | Зона застройки индивидуальными жилыми домами |
| Общественно-деловая зона | |
| | Общественно-деловая зона |
| Сельскохозяйственного использования | |
| | Зона сельскохозяйственных угодий |
| | Зона сельскохозяйственного использования |
| Специального назначения | |
| | Зона складирования и захоронения отходов |
| Рекреационного назначения | |
| | Зона озелененных территорий общего пользования (песопарки, парки, сады, скверы, бульвары, городские леса) |
| | Зона рекреационного назначения |
| Зона инженерной и транспортной инфраструктуры | |
| | Зона транспортной инфраструктуры |
| | Зона инженерной инфраструктуры |
| ОКС газоснабжения | |
| | Пункт редуцирования газа (ПРГ) |
| | Газопровод распределительный высокого давления |
| | Газопровод распределительный низкого давления |
| ОКС теплоснабжения | |
| | Источник тепловой энергии |
| ОКС водоснабжения | |
| | Водозабор |
| | Артезианская скважина |
| | Водопровод |
| ОКС связи | |
| | Объекты почтовой связи |
| | Автоматическая телефонная станция |
| | Телевизионный ретранслятор |
| ОКС электроэнергетики | |
| | Электрическая подстанция 110 кВ |
| | Трансформаторная подстанция |
| | Линии электропередачи 10 кВ |
| | Линии электропередачи 35 кВ |
| | Линии электропередачи 110 кВ |

- | Проект. | Сущ. |
|-------------------------------------|---|
| ОКС транспорта | |
| | Автомобильные дороги местного значения |
| | Улично-дорожная сеть сельского населенного пункта |
| | Улицы в жилой застройке |
| | Поселковая дорога |
| Поверхностные водные объекты | |
| | Водоём |

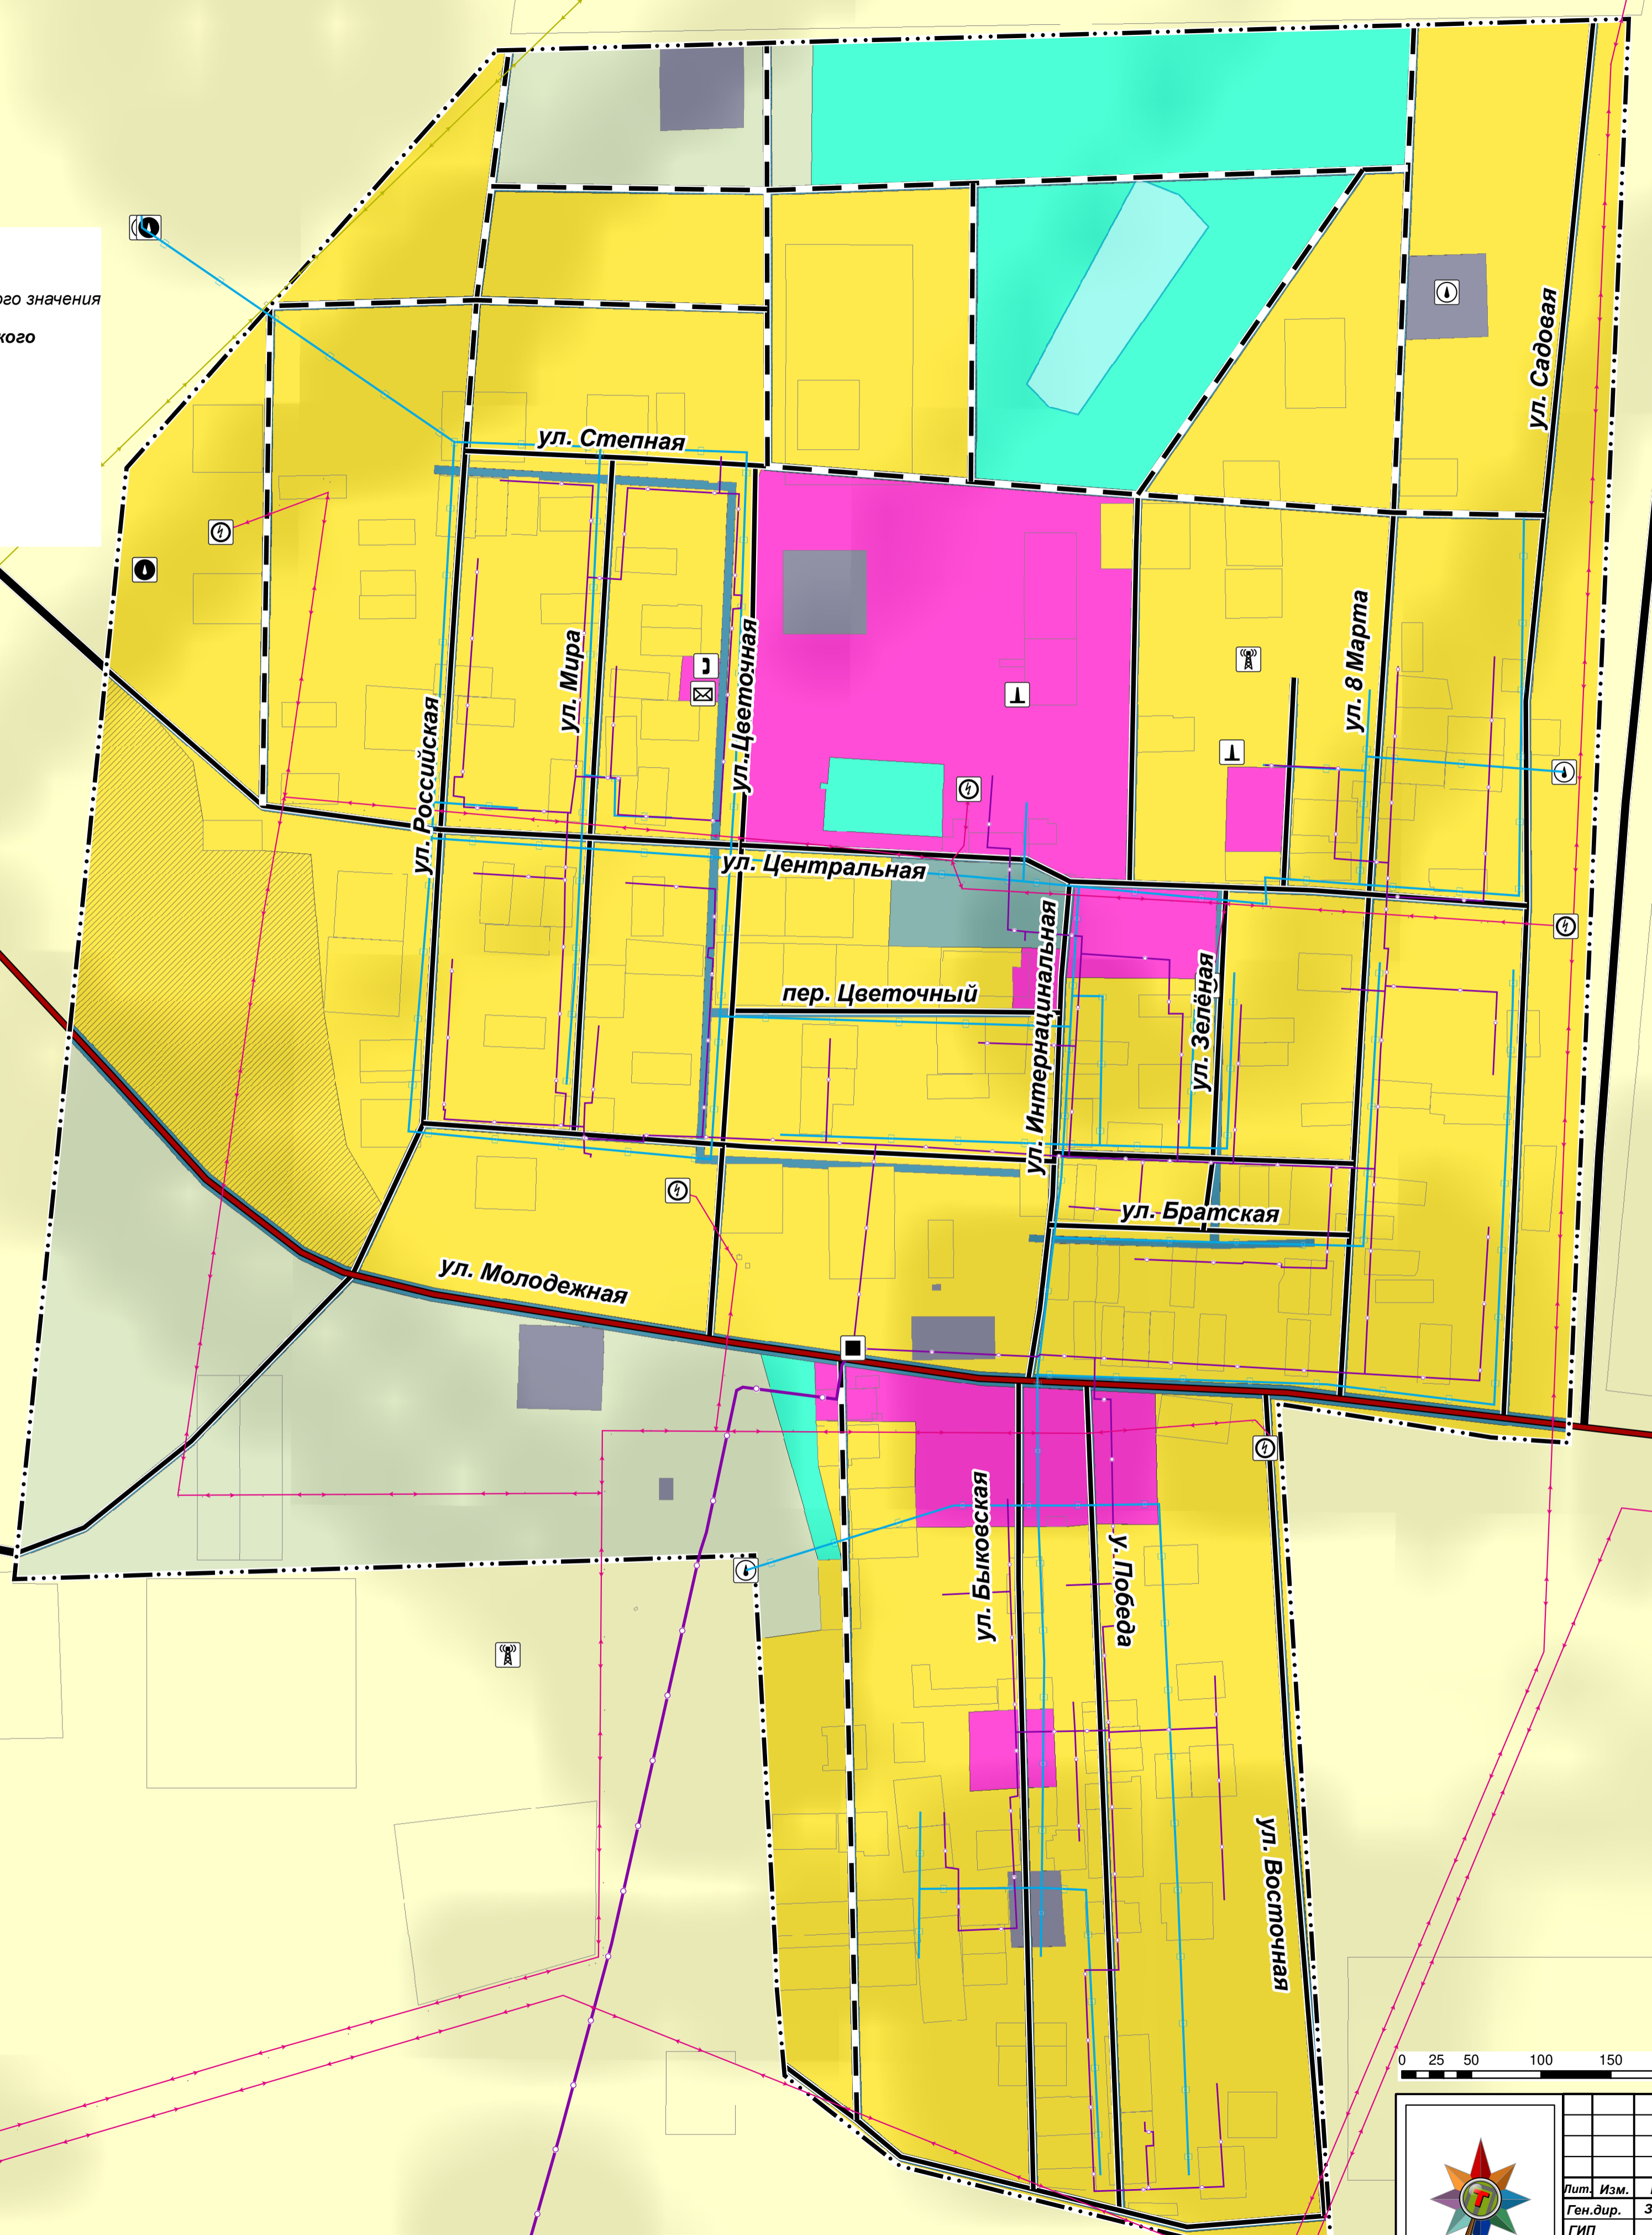

				Побединское сельское поселение Быковский район Генеральный план Побединского сельского поселения Быковского района		
				Материалы по обоснованию	Стадия ГП	Лист 4
Лит. Изм. № докум. Подпись Дата	Ген. дир. Зюзин М.В.	Разраб. Калсыное А.К.	Инженер	Карта инженерной инфраструктуры поселка Победа 1:3 000	ООО "ПАРС-Т" г. Орёл, 2020	