


ОПИСАНИЕ МЕСТОПОЛОЖЕНИЯ ГРАНИЦ

территориальной зоны специальной деятельности (СН-3)

(наименование объекта)

План границ

М 1:2000

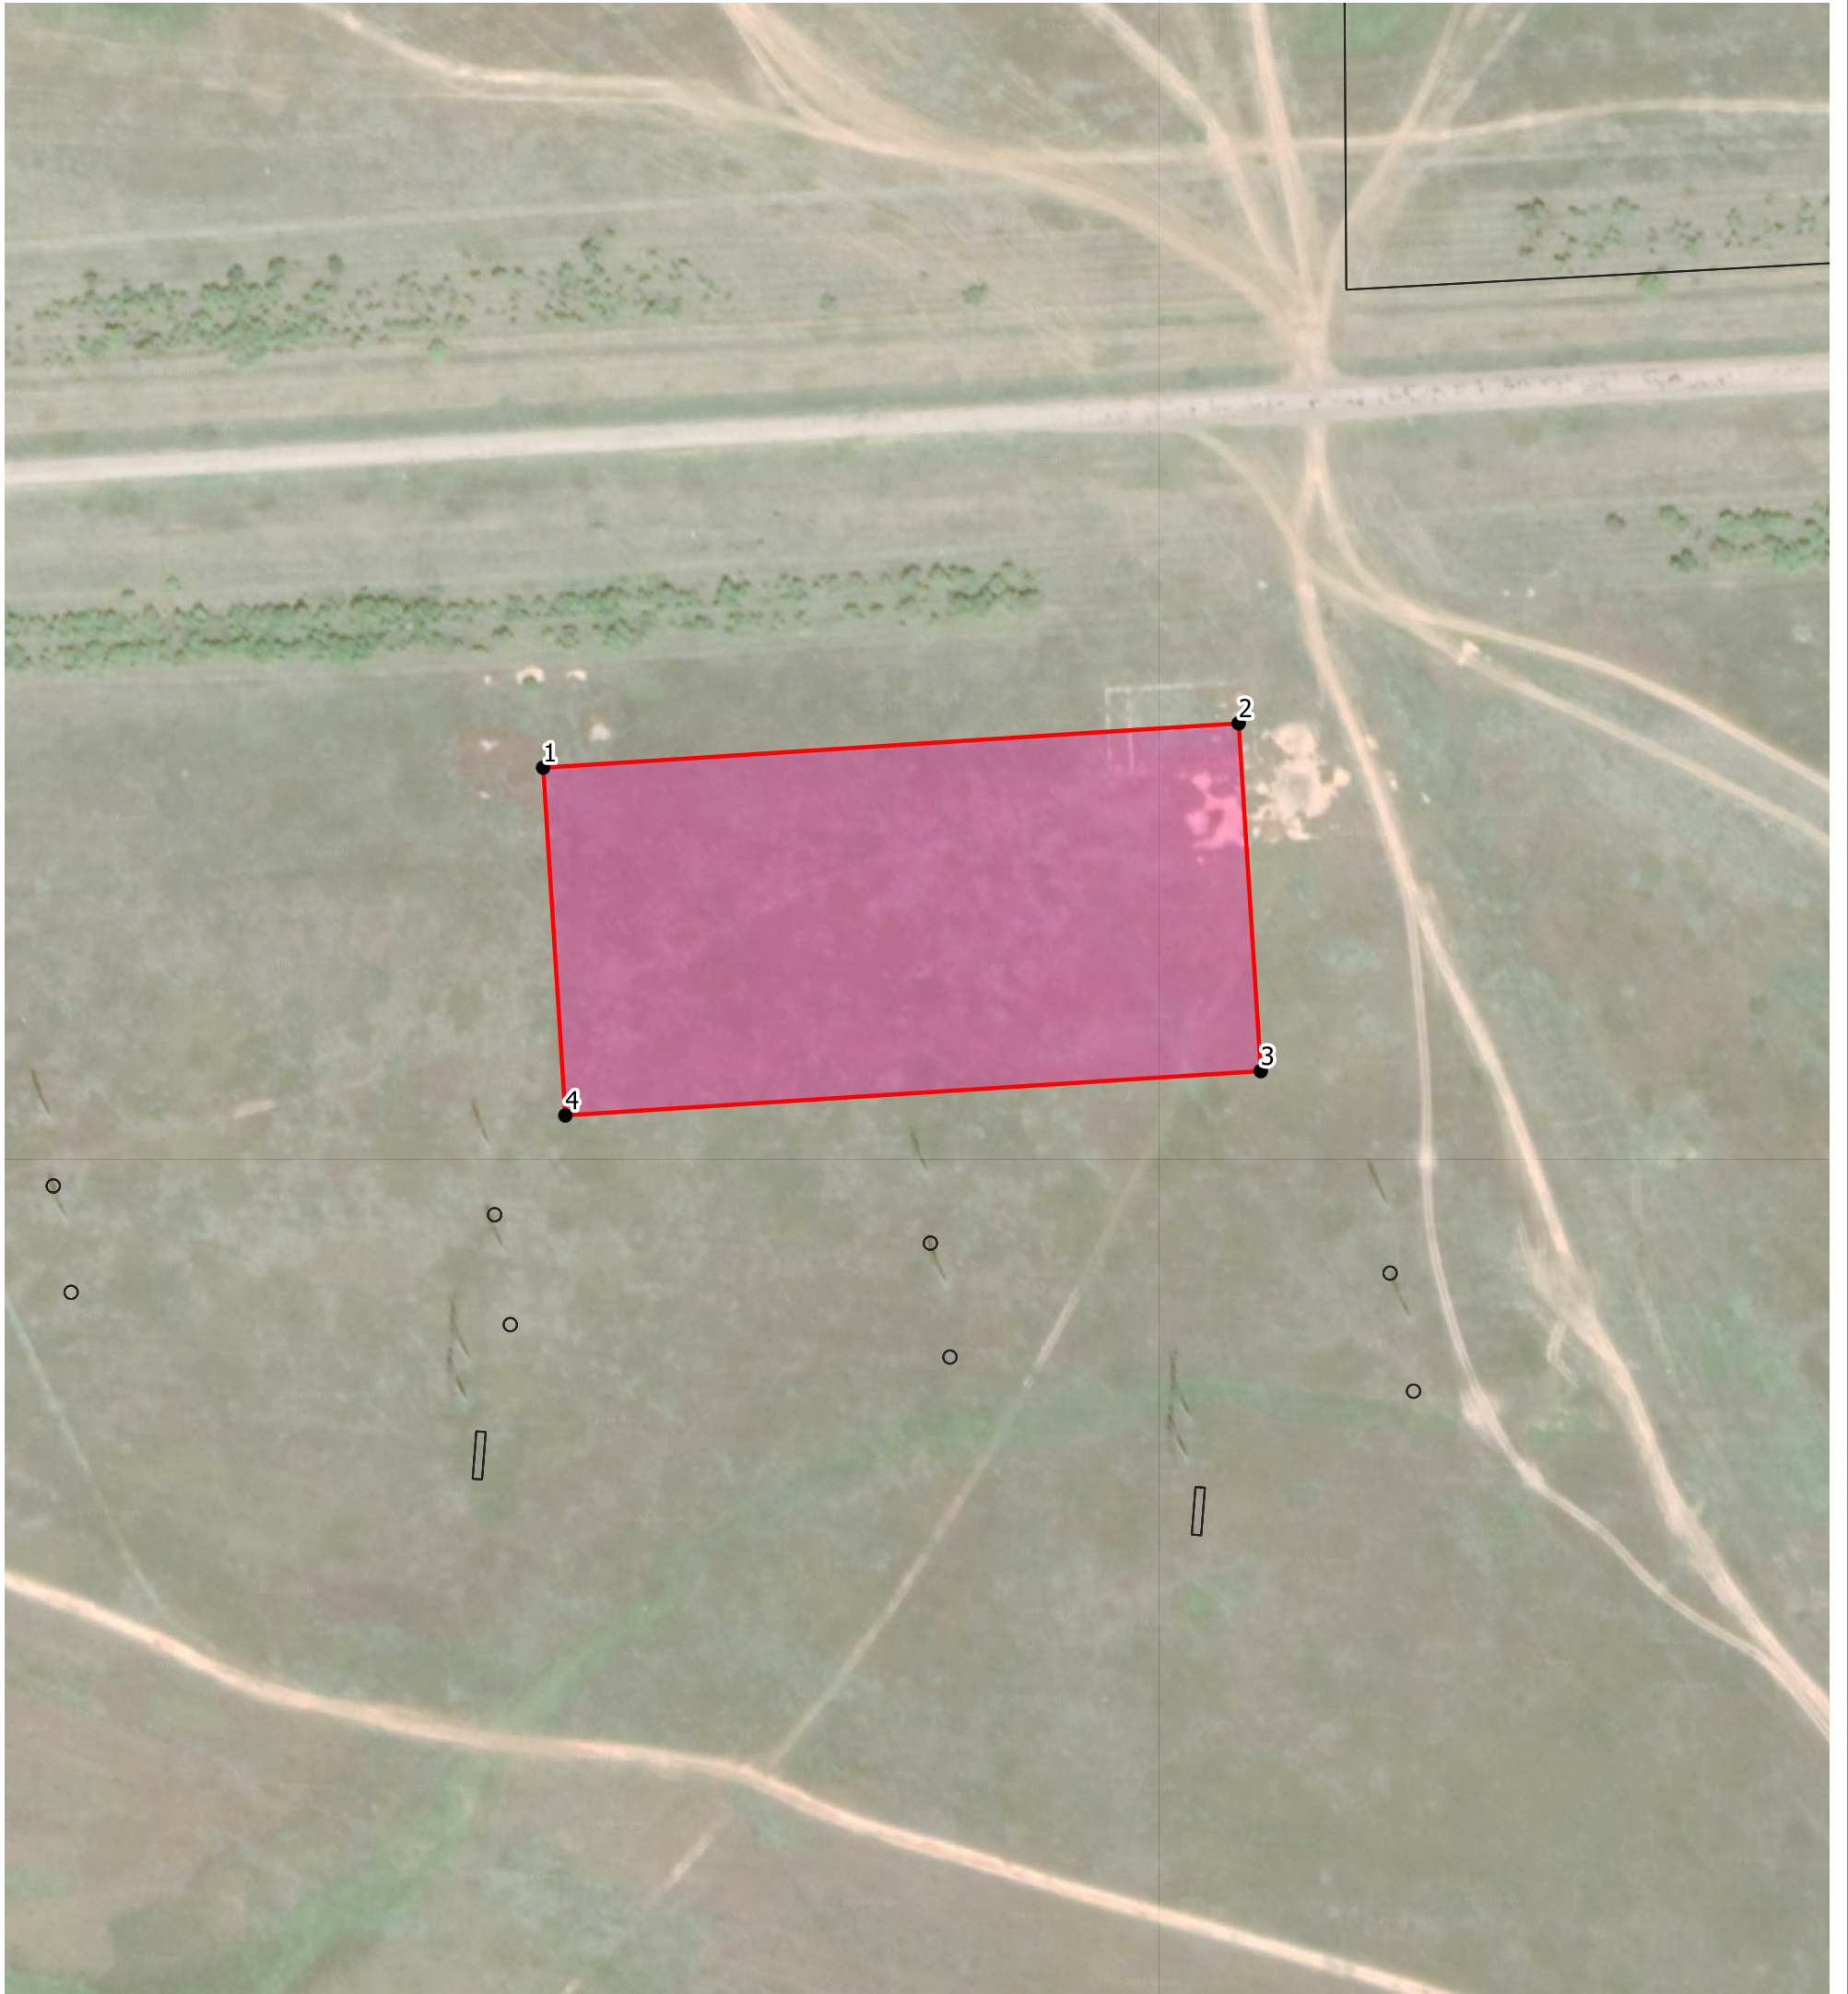

Используемые условные знаки и обозначения:


1



- характерные точки объекта



- граница территориальной зоны

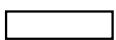

- существующая граница земельного участка, сведения о котором внесены в ЕГРН



- обозначение территориальной зоны

Подпись Д.Бойко Дата "01" июля 2019



Место для оттиска печати лица, составившего описание местоположения границ объекта